


KONDYGNACJA 1

mieszkanie A17  
47.82 m<sup>2</sup>

pokój z aneksem  
A17.1  
41.93 m<sup>2</sup>

łazienka  
A17.2  
4.94 m<sup>2</sup>

loggia  
5.27 m<sup>2</sup>

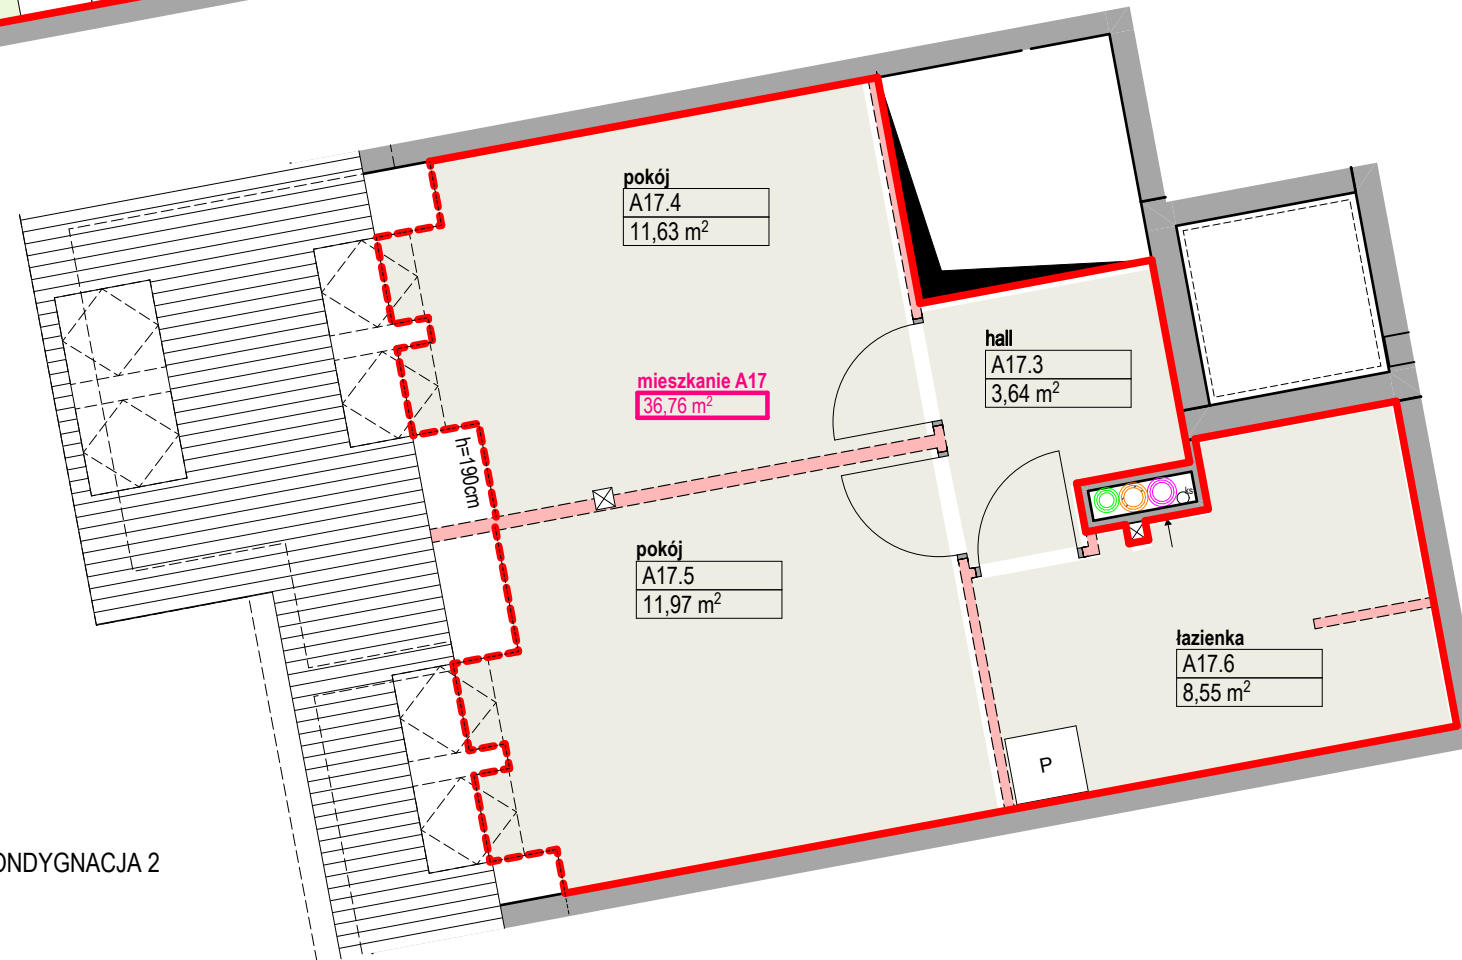

KONDYGNACJA 2


pokój  
A17.4  
11.63 m<sup>2</sup>

mieszkanie A17  
36.76 m<sup>2</sup>


hall  
A17.3  
3.64 m<sup>2</sup>

pokój  
A17.5  
11.97 m<sup>2</sup>

łazienka  
A17.6  
8.55 m<sup>2</sup>

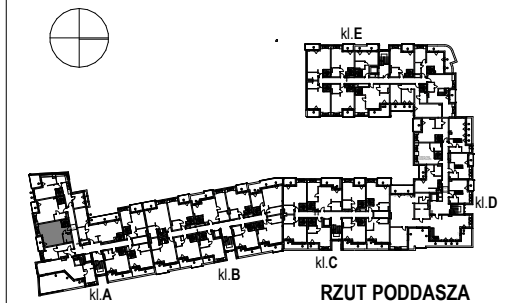

RZUT PODDASZA  
KONDYGNACJA 1

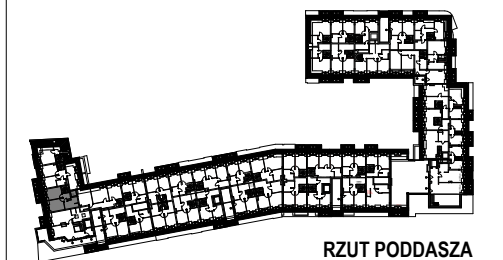

RZUT PODDASZA  
KONDYGNACJA 2

Numer	Nazwa	Pow
Kondygnacja 1		
A17.1	pokój z aneksem	41,93
A17.2	łazienka	4,94
		<b>46,87 m<sup>2</sup></b>
Kondygnacja 2		
A17.3	hall	3,64
A17.4	pokój	11,63
A17.5	pokój	11,97
A17.6	łazienka	8,55
		<b>35,79 m<sup>2</sup></b>

POW. POMIESZCZEŃ  
KONDYGNACJA 1 **46,87 m<sup>2</sup>**

POW. POMIESZCZEŃ  
KONDYGNACJA 2 **35,79 m<sup>2</sup>**

POW. WEWNĘTRZNA  
LOKALU (PWL) **84,59 m<sup>2</sup>**

**17**  
klatka A

**4 KONDYGNACJA/PODDASZE**

UWAGA:

1. ZESTAWIENIE POWIERZCHNI UŻYTKOWYCH POSZCZEGÓLNYCH POMIESZCZEŃ I LOKALI PODANO NA PODSTAWIE POMIARÓW POWYKONAWCZYCH; OBLICZENIE POWIERZCHNI UŻYTKOWYCH POSZCZEGÓLNYCH POMIESZCZEŃ I LOKALU WYKONANO DLA DANEJ ARANŻACJI.

2. ZGODNIE Z NORMĄ PN-ISO 9836 DO POWIERZCHNI WEWNĘTRZNEJ LOKALU WLICZONO ŚCIANKI DZIAŁOWE NADAJĄCE SIĘ DO DEMONTAŻU.