




KONDYGNACJA 1

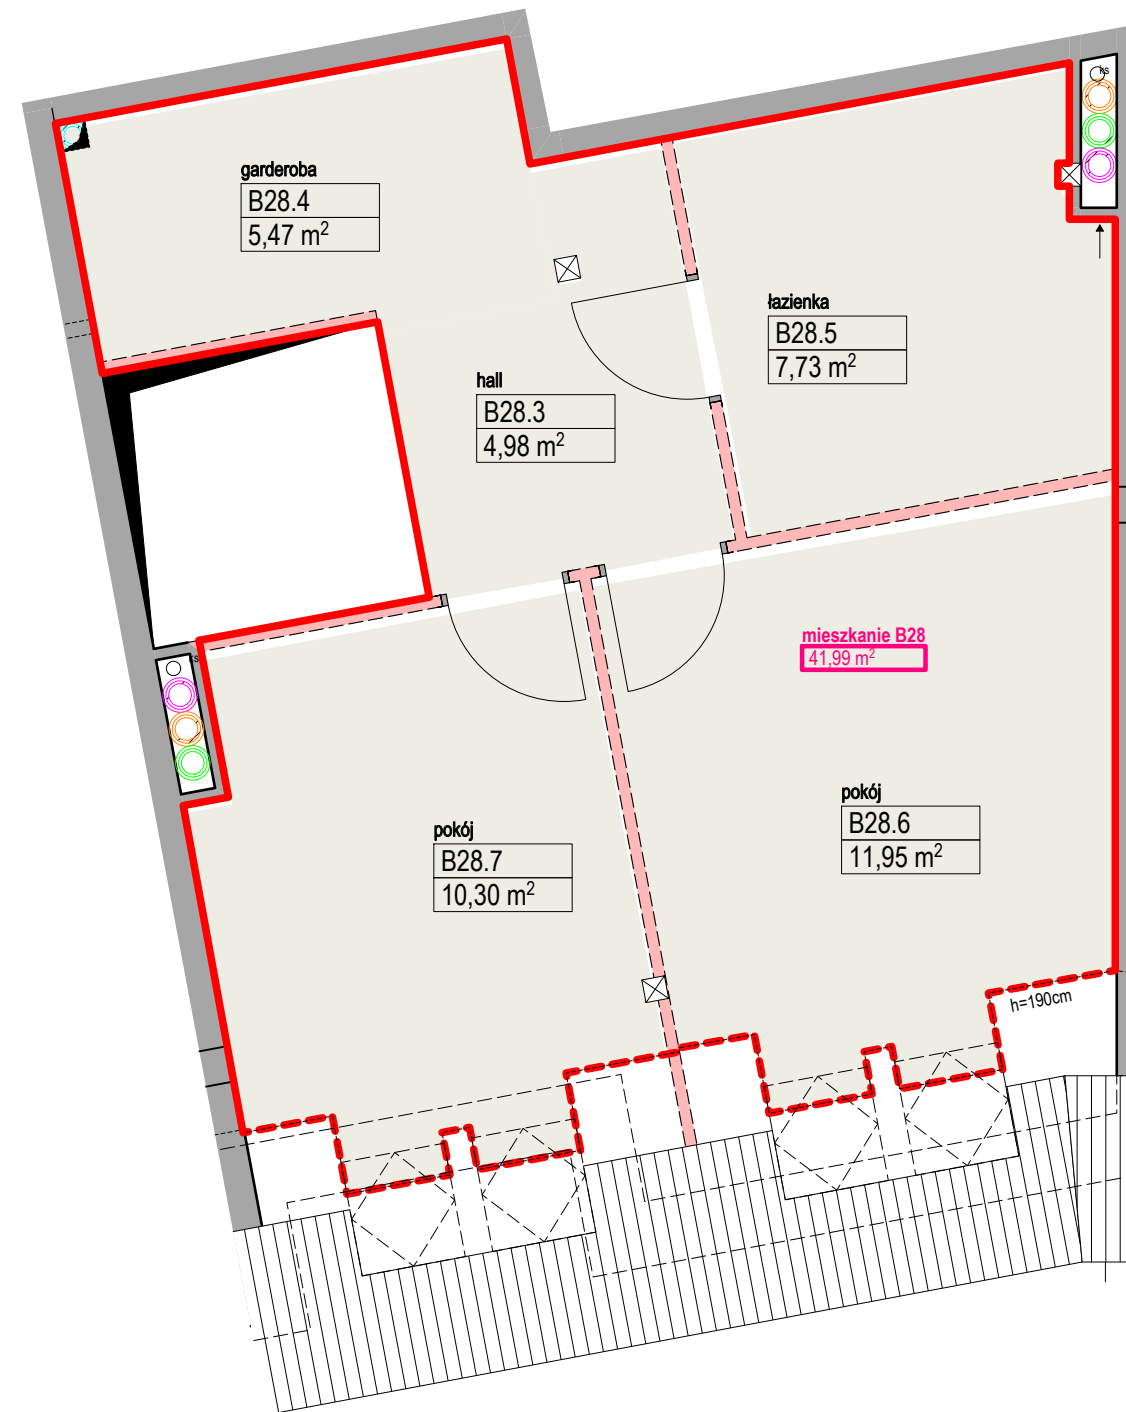

KONDYGNACJA 2

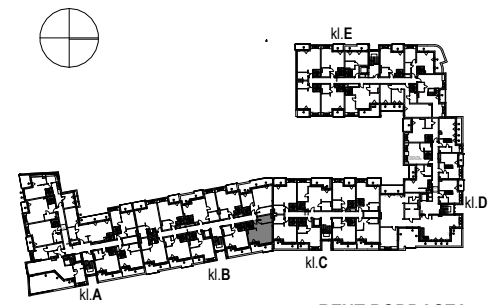

RZUT PODDASZA KONDYGNACJA 1

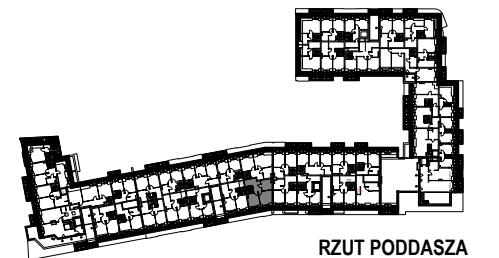

RZUT PODDASZA KONDYGNACJA 2

Numer	Nazwa	Pow
Kondygnacja 1		
B28.1	pokój z aneksem	34,76
B28.2	łazienka	6,16
		40,92 m²
Kondygnacja 2		
B28.3	hall	4,98
B28.4	garderoba	5,47
B28.5	łazienka	7,73
B28.6	pokój	11,95
B28.7	pokój	10,30
		40,43 m²

POW. POMIESZCZEŃ KONDYGNACJA 1 **40,92 m²**

POW. POMIESZCZEŃ KONDYGNACJA 2 **40,43 m²**

POW. WEWNĘTRZNA LOKALU (PWL) **83,68 m²**

28

klatka B

4 KONDYGNACJA/PODDASZE

UWAGA:

1. ZESTAWIENIE POWIERZCHNI UŻYTKOWYCH POCZESZGÓLNYCH POMIESZCZEŃ I LOKALI PODANO NA PODSTAWIE POMIARÓW POWYKONAWCZYCH; OBLICZENIE POWIERZCHNI UŻYTKOWYCH POSZCZEGÓLNYCH POMIESZCZEŃ I LOKALU WYKONANO DLA DANEJ ARANŻACJI.

2. ZGODNIE Z NORMĄ PN-ISO 9836 DO POWIERZCHNI WEWNĘTRZNEJ LOKALU WLICZONO ŚCIANKI DZIAŁOWE NADAJĄCE SIĘ DO DEMONTAŻU.