




KONDYGNACJA 1

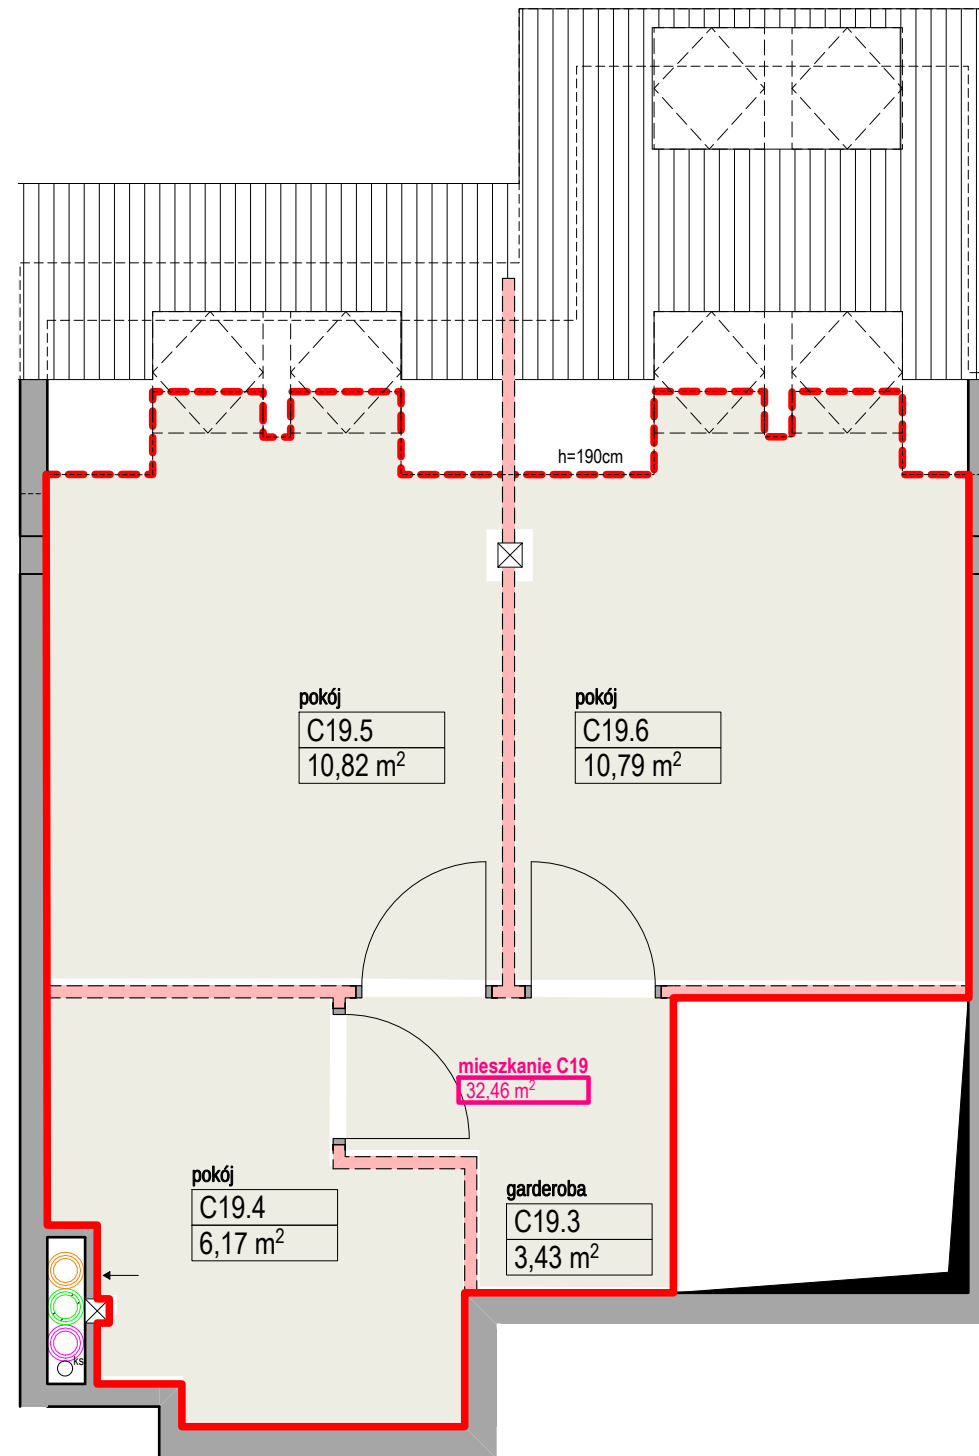

KONDYGNACJA 2

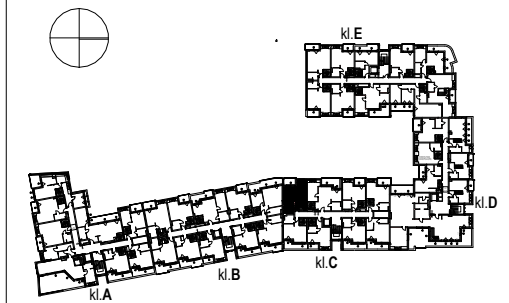

RZUT PODDASZA
KONDYGNACJA 1

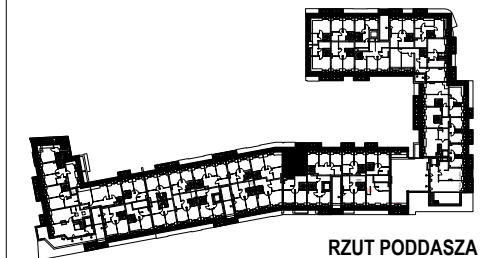

RZUT PODDASZA
KONDYGNACJA 2

Numer	Nazwa	Pow
Kondygnacja 1		
C19.1	pokój z aneksem	37,95
C19.2	łazienka	5,54
		43,49 m²
Kondygnacja 2		
C19.3	garderoba	3,43
C19.4	pokój	6,17
C19.5	pokój	10,82
C19.6	pokój	10,79
		31,21 m²

POW. POMIESZCZEŃ
KONDYGNACJA 1 **43,49 m²**

POW. POMIESZCZEŃ
KONDYGNACJA 2 **31,21 m²**

POW. WEWNĘTRZNA
LOKALU (PWL) **76,59 m²**

19
klatka C

4 KONDYGNACJA/PODDASZE

UWAGA:

1. ZESTAWIENIE POWIERZCHNI UŻYTKOWYCH POCZSZEGÓLNYCH POMIESZCZEŃ I LOKALI PODANO NA PODSTAWIE POMIARÓW POWYKONAWCZYCH; OBLICZENIE POWIERZCHNI UŻYTKOWYCH POSZCZEGÓLNYCH POMIESZCZEŃ I LOKALU WYKONANO DLA DANEJ ARANŻACJI.

2. ZGODNIE Z NORMĄ PN-ISO 9836 DO POWIERZCHNI WEWNĘTRZNEJ LOKALU WLICZONO ŚCIANKI DZIAŁOWE NADAJĄCE SIĘ DO DEMONTAŻU.