



KONDYGNACJA 1

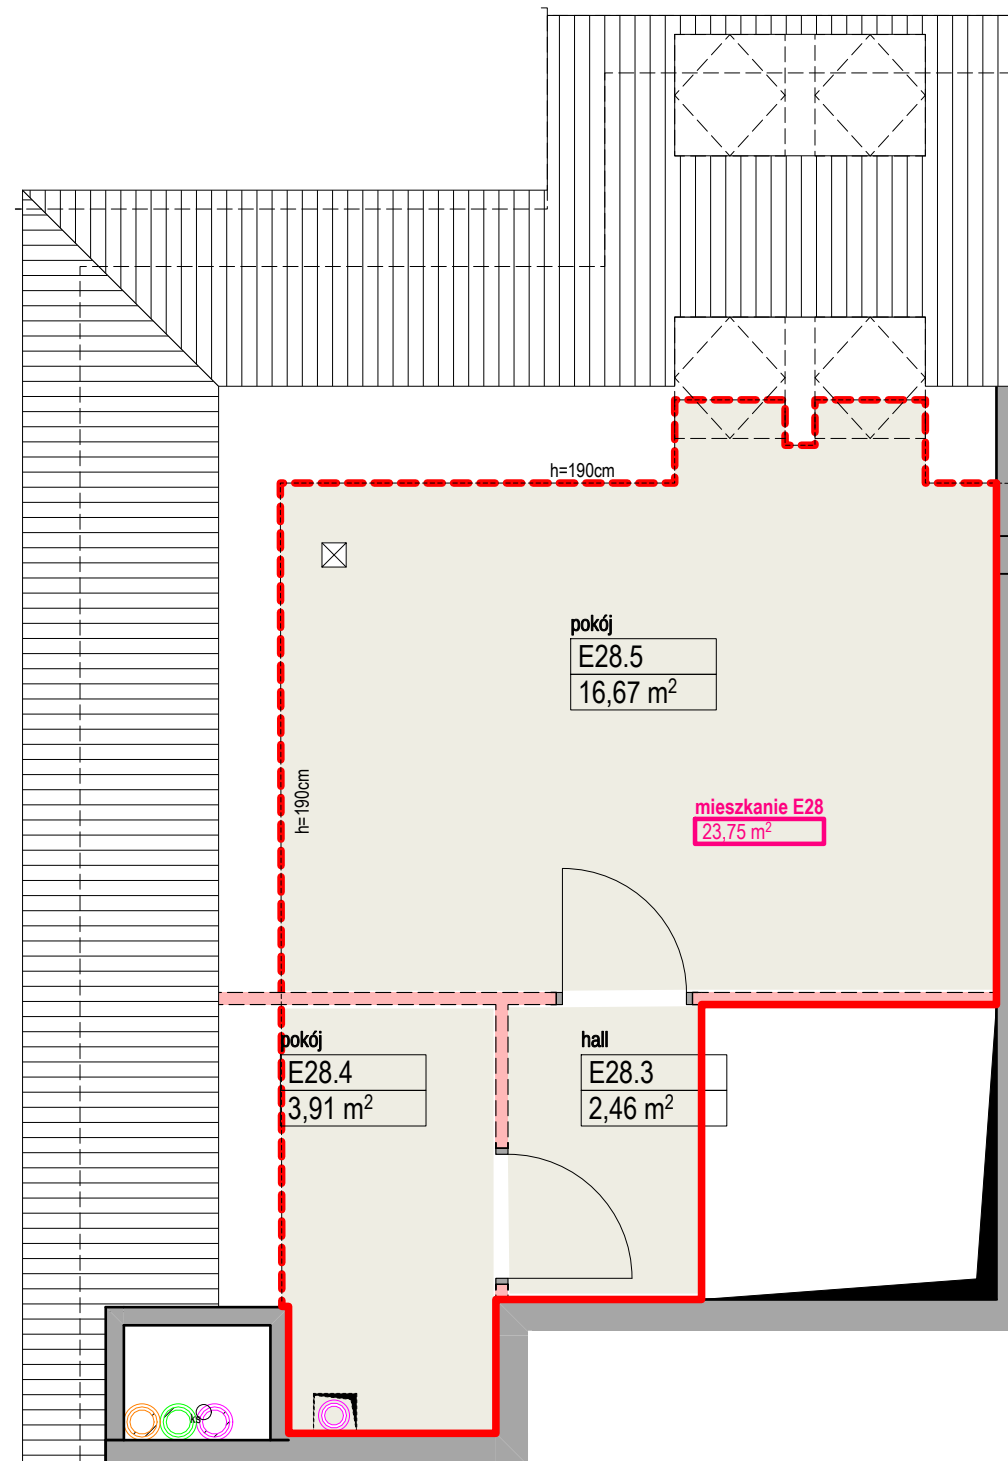

KONDYGNACJA 2

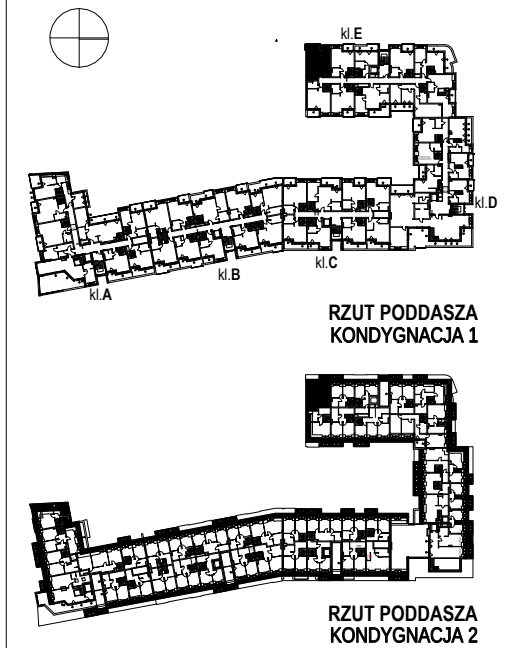

Numer	Nazwa	Pow
powierzchnia użytkowa		
E28.1	łazienka	5,01
E28.2	pokój z aneksem	39,87
		44,89 m²
powierzchnia pomieszczeń przynależnych (nieprzeznaczonych na pobyt ludzi)		
E28.3	hall	2,46
E28.4	pokój	3,91
E28.5	pokój	16,67
		23,04 m²

POW. POMIESZCZEŃ KONDYGNACJA 1 **44,89 m²**

POW. POMIESZCZEŃ KONDYGNACJA 2 **23,04 m²**

POW. WEWNĘTRZNA LOKALU (PWL) **69,55 m²**

28
klatka E

4 KONDYGNACJA/PODDASZE

UWAGA:

1. ZESTAWIENIE POWIERZCHNI UŻYTKOWYCH POCZSZEGÓLNYCH POMIESZCZEŃ I LOKALI PODANO NA PODSTAWIE POMIARÓW POWYKONAWCZYCH; OBLICZENIE POWIERZCHNI UŻYTKOWYCH POSZCZEGÓLNYCH POMIESZCZEŃ I LOKALU WYKONANO DLA DANEJ ARANŻACJI.
2. ZGODNIE Z NORMĄ PN-ISO 9836 DO POWIERZCHNI WEWNĘTRZNEJ LOKALU WLICZONO ŚCIANKI DZIAŁOWE NADAJĄCE SIĘ DO DEMONTAŻU.