

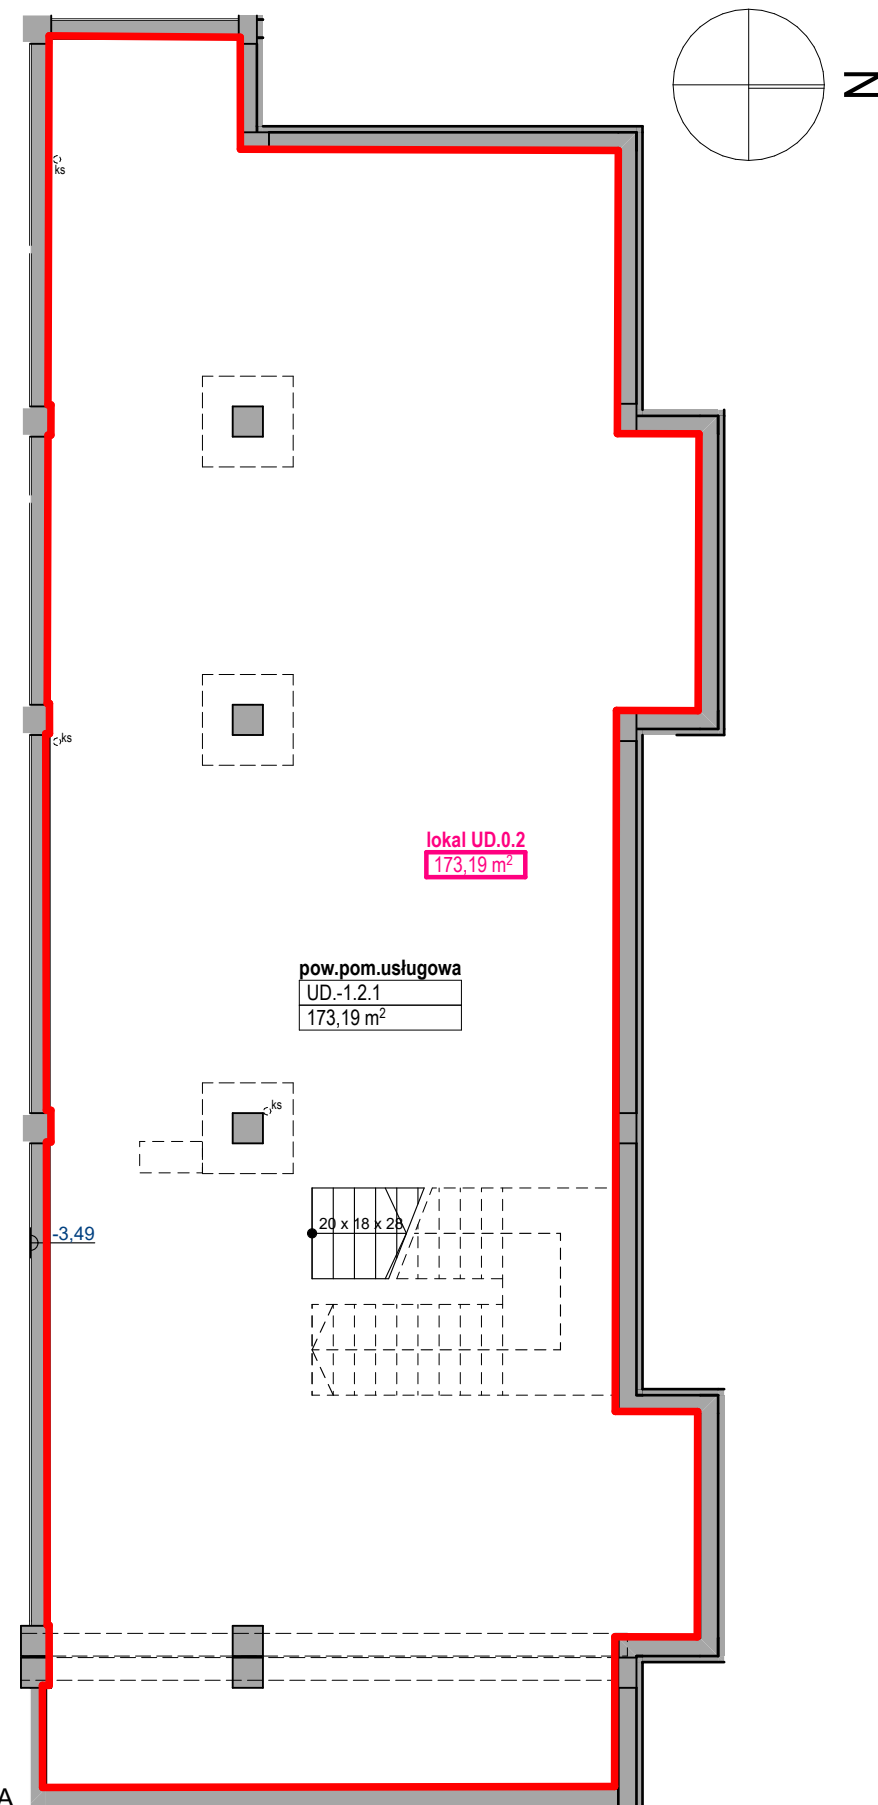


KONDYGNACJA: PARTER

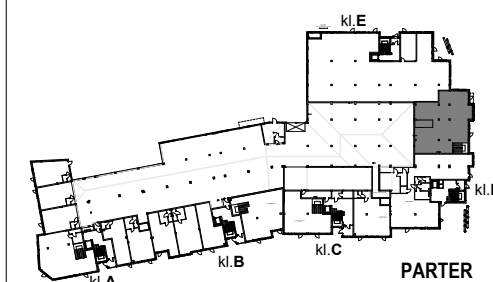

KONDYGNACJA: PIWNICA

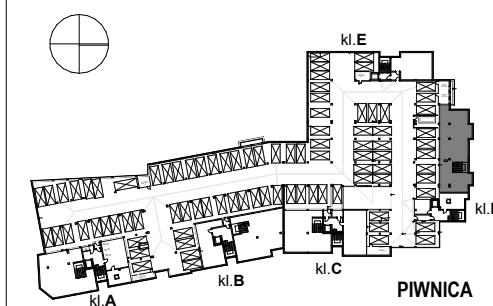

Numer	Nazwa	Pow
UD.0.1.7	pow.pomoc.usług.	5,48
UD.0.1.8	pow.pomoc.usług.	9,31
		273,68 m²

Zaprojektowana funkcja:
GASTRONOMIA Z REKREACJĄ I ROZRYWKĄ
 w przypadku innej funkcji należy wykonać zmianę sposobu użytkowania

POW. UŻYTKOWA USŁUGOWA (PU) **379,24 m²**

POW. WEWNĘTRZNA LOKALU (PWL) **380,37 m²**

25

klatka D

KONDYGNACJA -1/PIWNICA
 KONDYGNACJA 1/PARTER

UWAGA:

- ZESTAWIENIE POWIERZCHNI UŻYTKOWYCH POSZCZEGÓLNYCH POMIESZCZEŃ I LOKALI PODANO NA PODSTAWIE POMIARÓW POWYKONAWCZYCH; OBLICZENIE POWIERZCHNI UŻYTKOWYCH POSZCZEGÓLNYCH POMIESZCZEŃ I LOKALU WYKONANO DLA DANEJ ARANŻACJI.
- ZGODNIE Z NORMĄ PN-ISO 9836 DO POWIERZCHNI WEWNĘTRZNEJ LOKALU WLICZONO ŚCIANKI DZIAŁOWE NADAJĄCE SIĘ DO DEMONTAŻU.