



KONDYGNACJA 1

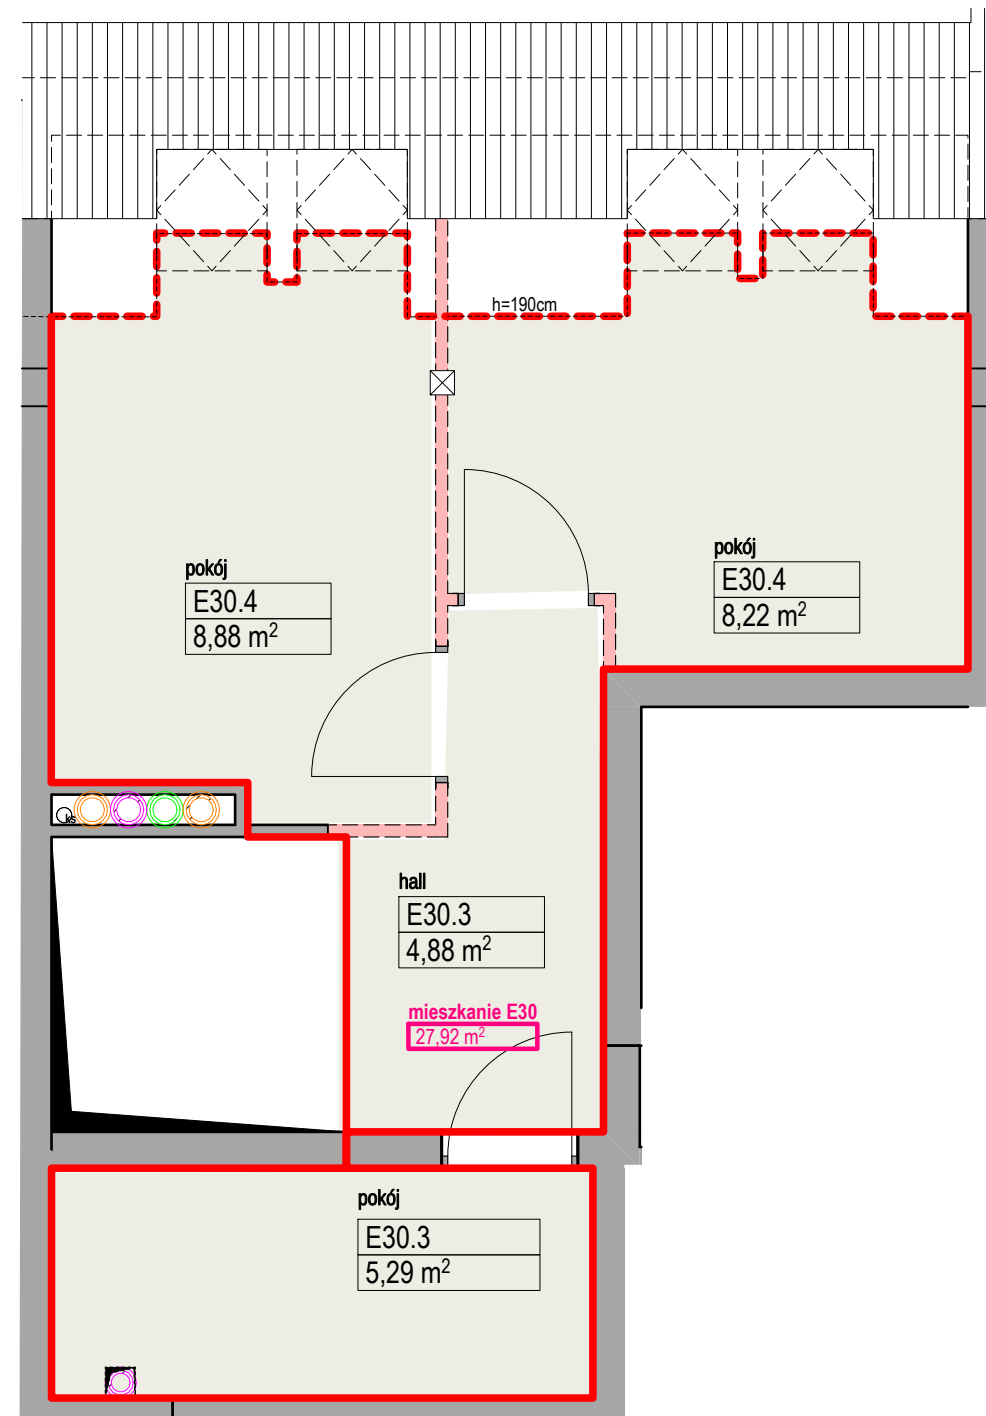

KONDYGNACJA 2

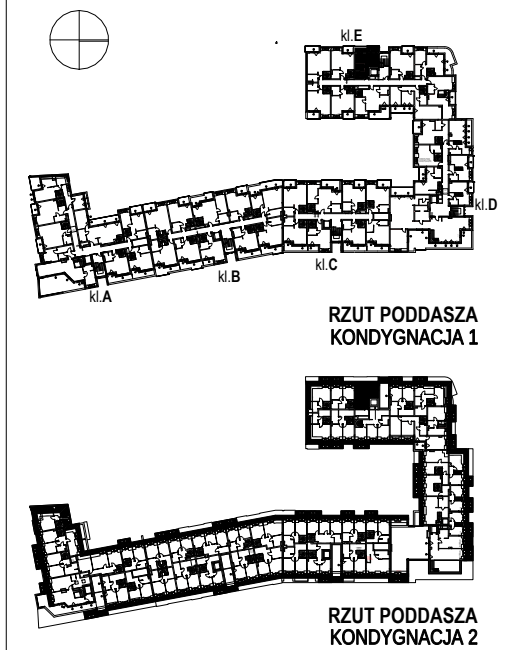

Numer	Nazwa	Pow
Kondygnacja 1		
E30.1	pokój z aneksem	26,27
E30.2	łazienka	4,76
		31,03 m²
Kondygnacja 2		
E30.3	hall	4,88
E30.3	pokój	5,29
E30.4	pokój	8,22
E30.4	pokój	8,88
		27,27 m²

POW. POMIESZCZEŃ KONDYGNACJA 1 **31,03 m²**

POW. POMIESZCZEŃ KONDYGNACJA 2 **27,27 m²**

POW. WEWNĘTRZNA LOKALU (PWL) **59,60 m²**

30
klatka E

4 KONDYGNACJA/PODDASZE

UWAGA:

1. ZESTAWIENIE POWIERZCHNI UŻYTKOWYCH POCZESGÓLNYCH POMIESZCZEŃ I LOKALI PODANO NA PODSTAWIE POMIARÓW POWYKONAWCZYCH; OBLICZENIE POWIERZCHNI UŻYTKOWYCH POSZCZEGÓLNYCH POMIESZCZEŃ I LOKALU WYKONANO DLA DANEJ ARANŻACJI.

2. ZGODNIE Z NORMĄ PN-ISO 9836 DO POWIERZCHNI WEWNĘTRZNEJ LOKALU WLICZONO ŚCIANKI DZIAŁOWE NADAJĄCE SIĘ DO DEMONTAŻU.